


COORDENADAS GEOGRÁFICAS		
NOME	LATITUDE	LONGITUDE
RUA A	27°55'25.21"S	53° 2'36.25"O
RUA C	27°55'12.85"S	53° 2'30.73"O
RUA E	27°55'18.08"S	53° 2'28.88"O
RUA F	27°55'19.00"S	53° 2'16.46"O
R. SALETE PASQUALOTTO	27°55'14.77"S	53° 2'37.72"O
R. DELFINO PASQUALOTTO	27°55'6.60"S	53° 2'38.74"O
RUA DAS HORTÊNCIAS	27°55'6.82"S	53° 2'40.73"O

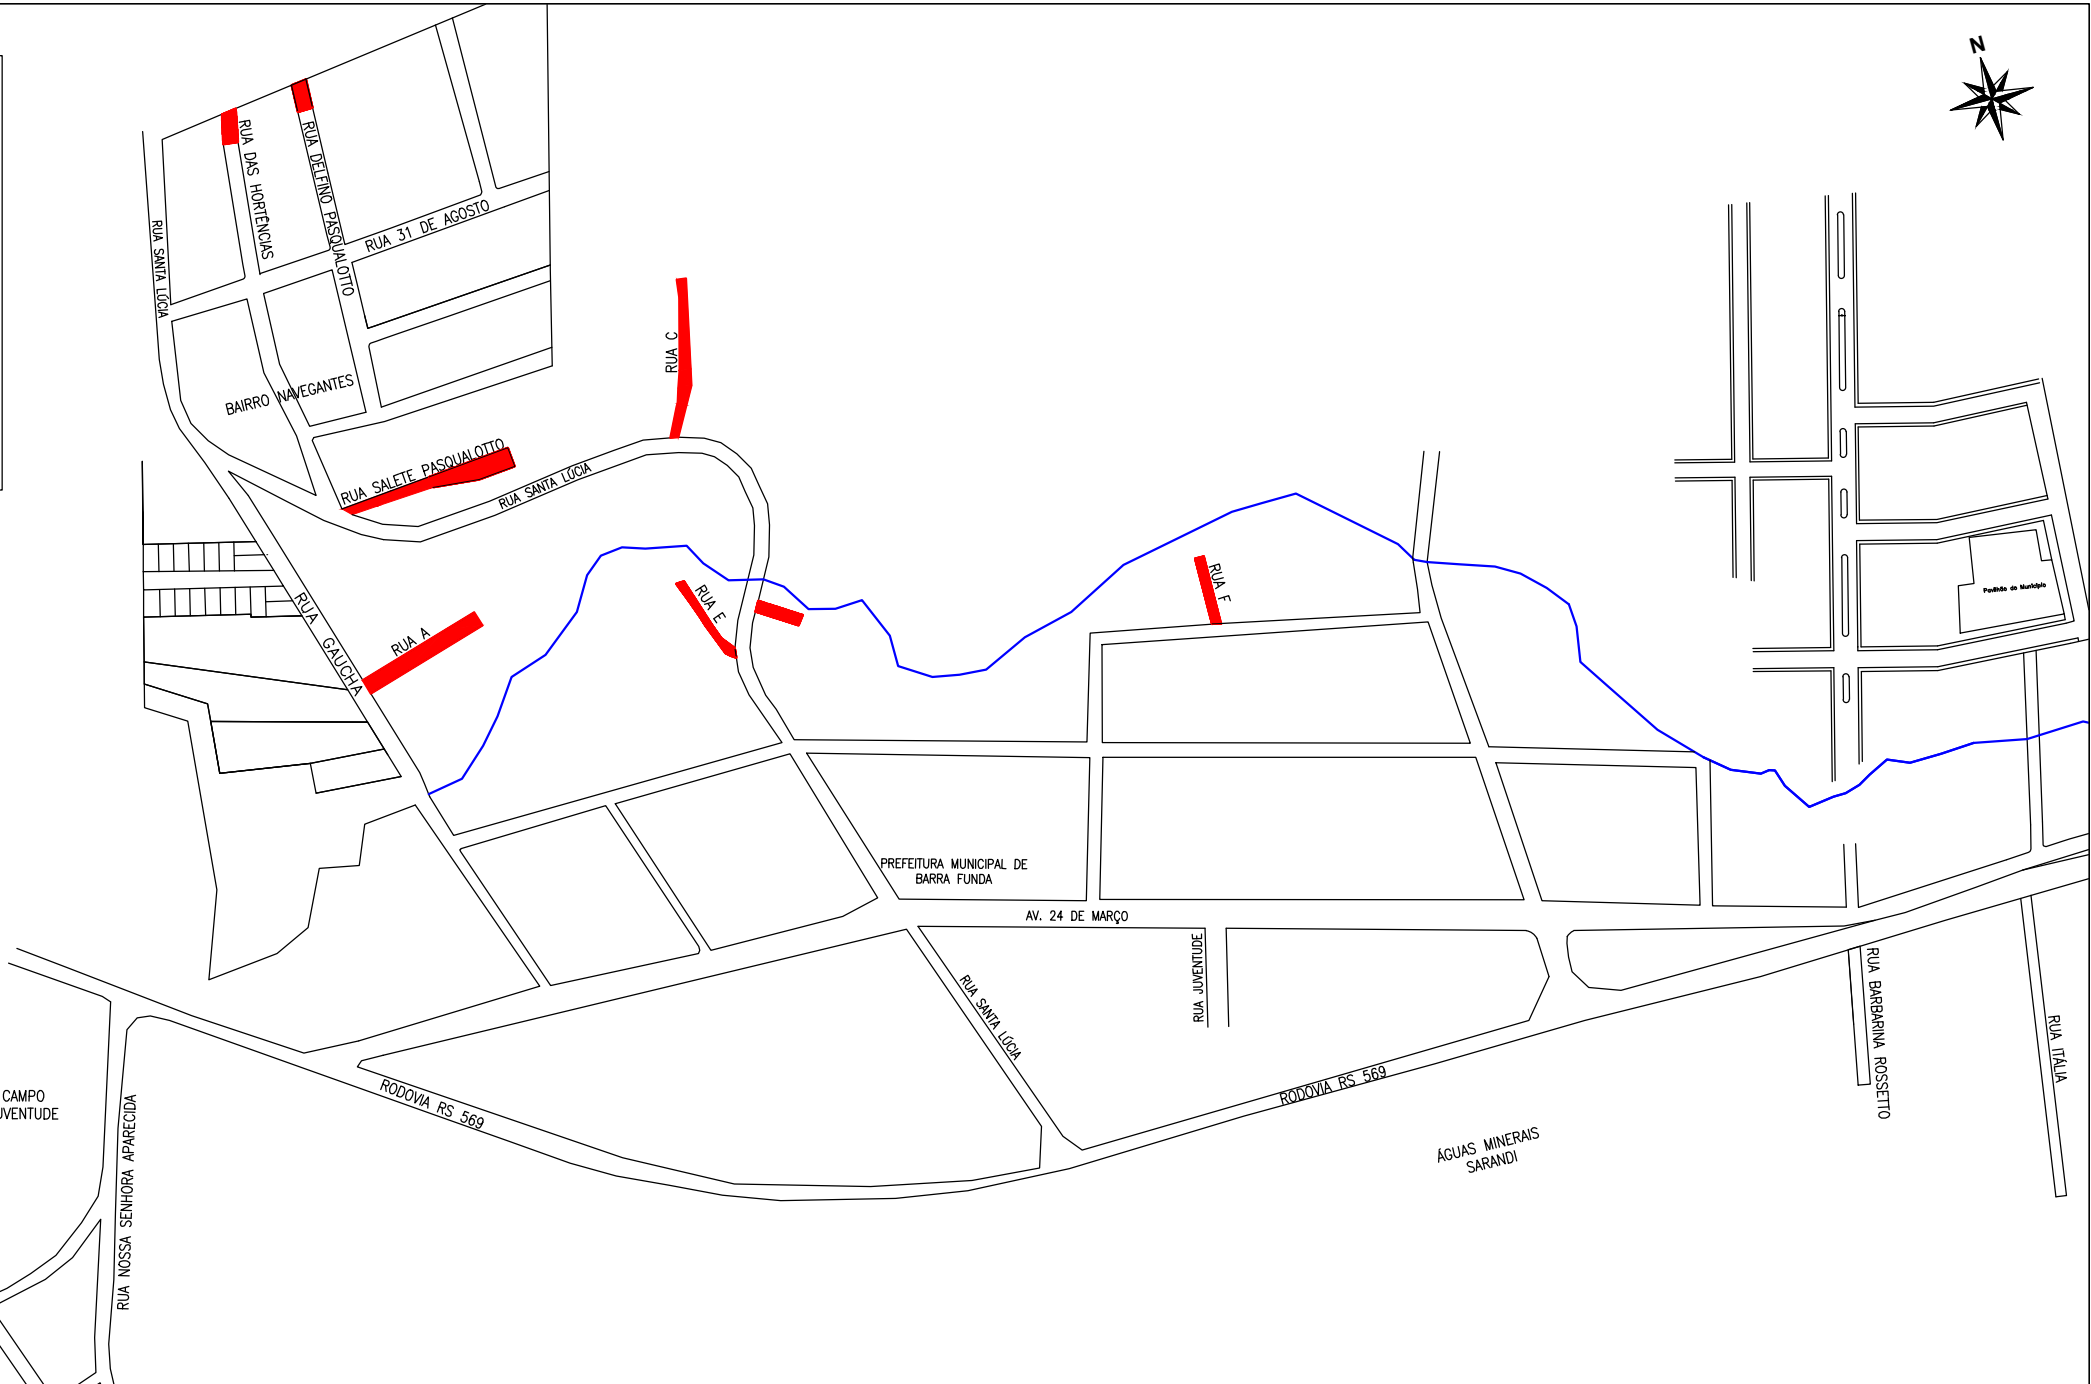



**PREFEITURA MUNICIPAL DE
BARRA FUNDA**

Obra: **EXECUÇÃO DE PAVIMENTAÇÃO ASFÁLTICA
EM VIAS MUNICIPAIS**

Endereço:
Barra Funda/RS

Proprietário:
MARCOS ANDRÉ PIAIA
Prefeito Municipal

Projeto:
PLANTA DE SITUAÇÃO

Data:
ABRIL/2024

Área:
-

Esc:
1:5000

Prancha:
01

Responsável Técnico:
DIENIFER L. ZANDONÁ
Engenheira Civil - CREA/RS 247266

DIREITOS AUTORAIS RESERVADOS. LEI 9.610 DE 19.02.98.